



Aurora 2

CONDOMINIO

Paz y
modernidad
en el campo



Aurora 2

CONDOMINIO

Ofrece exclusivos espacios que combinan modernidad y naturaleza, en un entorno diseñado para el bienestar.



4 departamentos



90m2



Finos acabados



Servicio de luz con
sistema de paneles
solares




Videovigilancia



Seguridad



En el corazón del campo,
viento fresco, sol radiante,
cielo abierto.

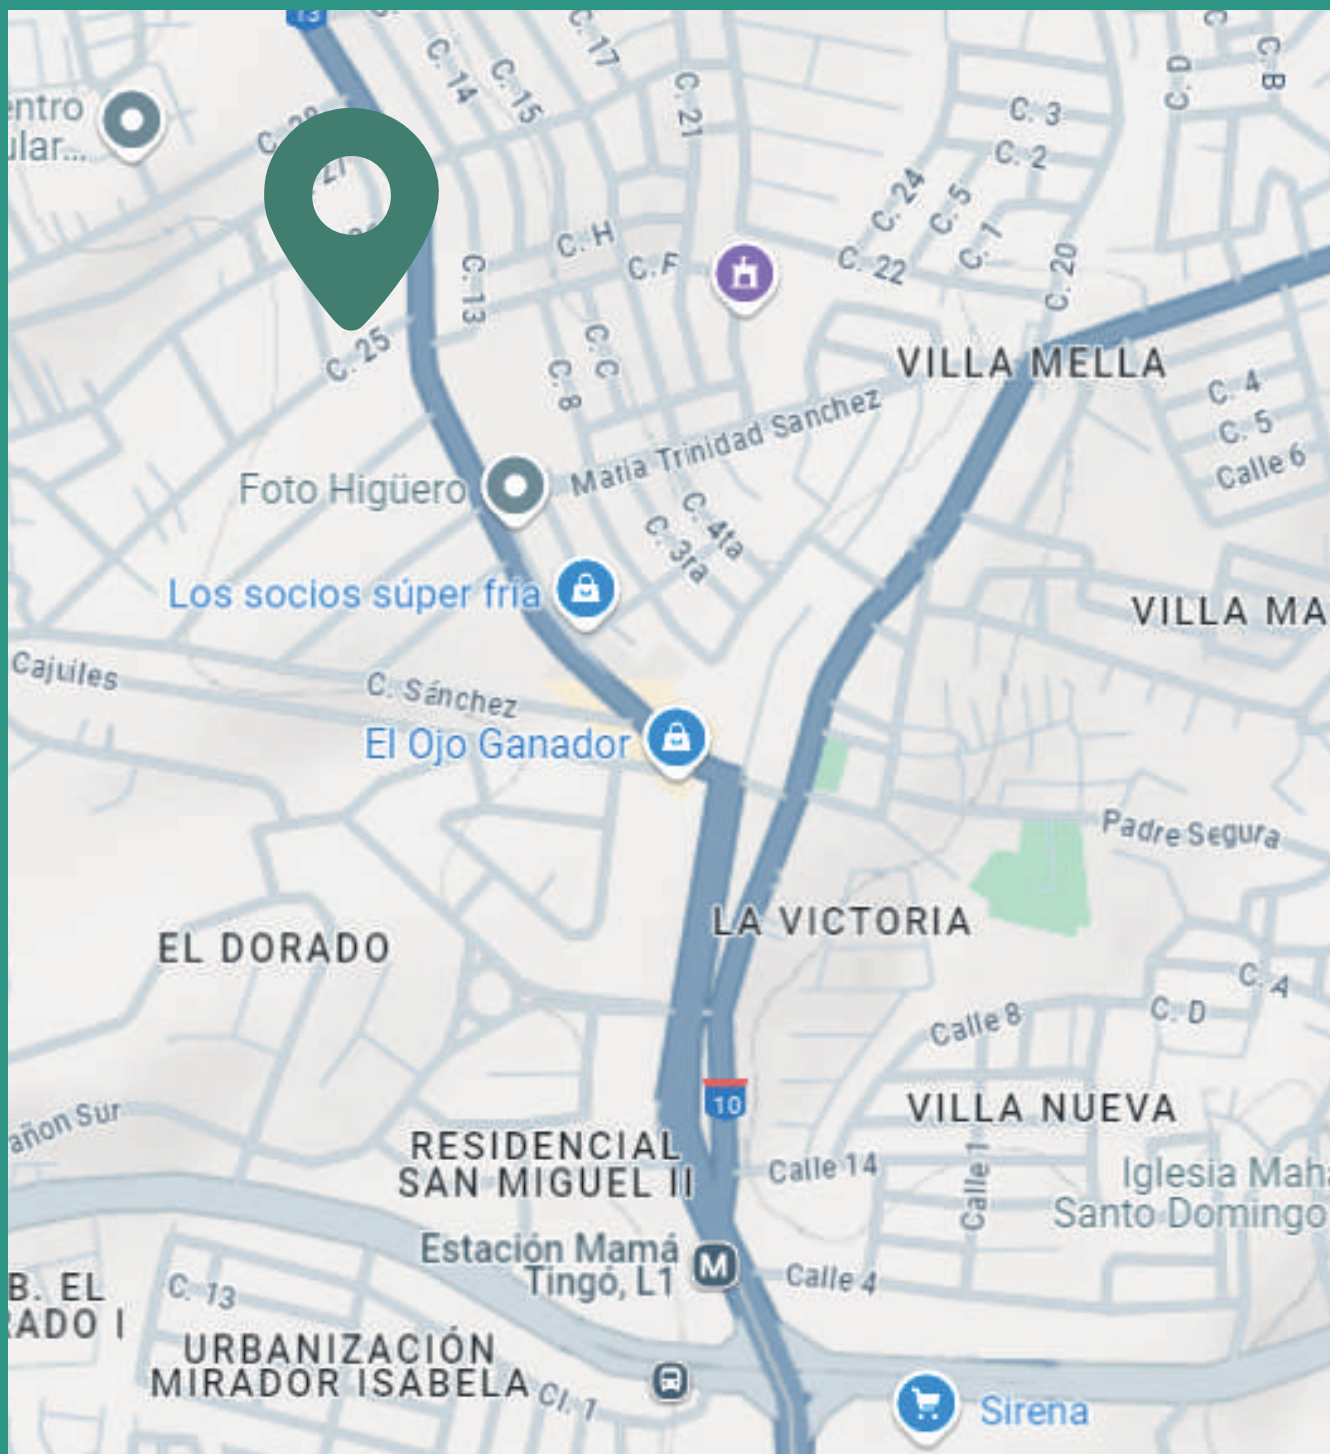

Cerca a:



Estación de
autoservicio



Centros de
entretenimiento



Primera productora de
cerezas del país



A 20 minutos de la
estación Mamá Tingó



Estamos en plena carretera
de Haras Nacionales a la
Hacienda Estrella



“Vive rodeado de aire puro, lejos del bullicio, donde las es



estrellas iluminan tus noches y la calma es parte de tu hogar."

VISTA EXTERNA



VISTA EXTERNA



VISTA EXTERNA




VISTA EXTERNA



PISO I

Área total:
90m²

1 Habitación principal
3 Habitaciones secundarias

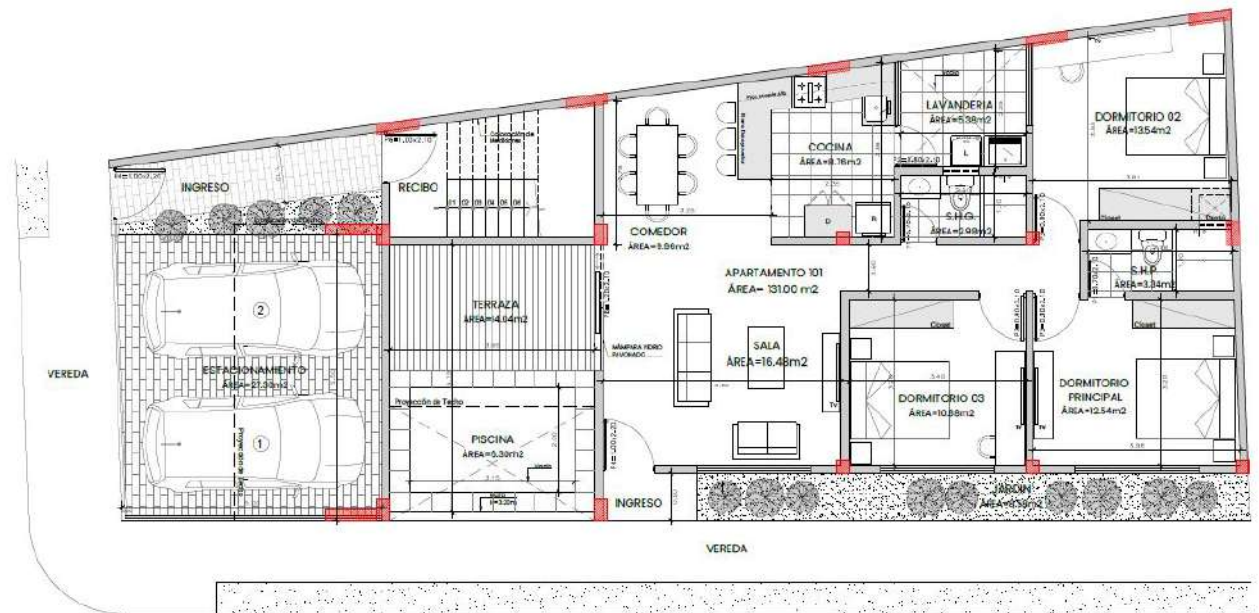


PLANTA PRIMER PISO
ESC.1/50

PISO 2,3 y 4

Área total:
90m²

1 Habitación principal
3 Habitaciones secundarias

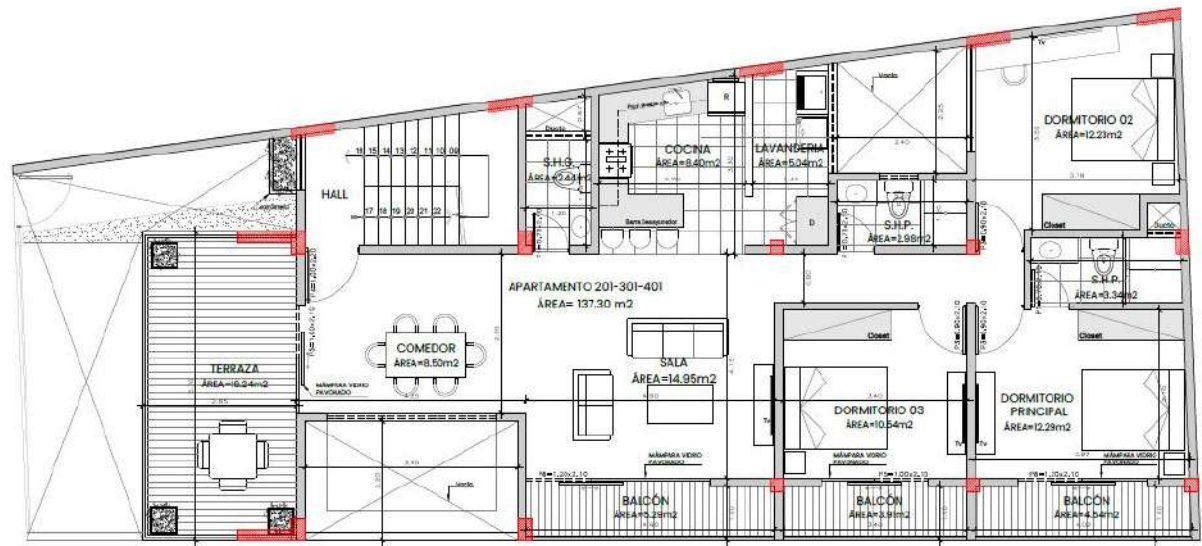


PLANTA TÍPICA 2°,3°,4° PISO
ESC.1/50

AZOTEA

Área total:
00.00m²

2 Terrazas
1 Hall

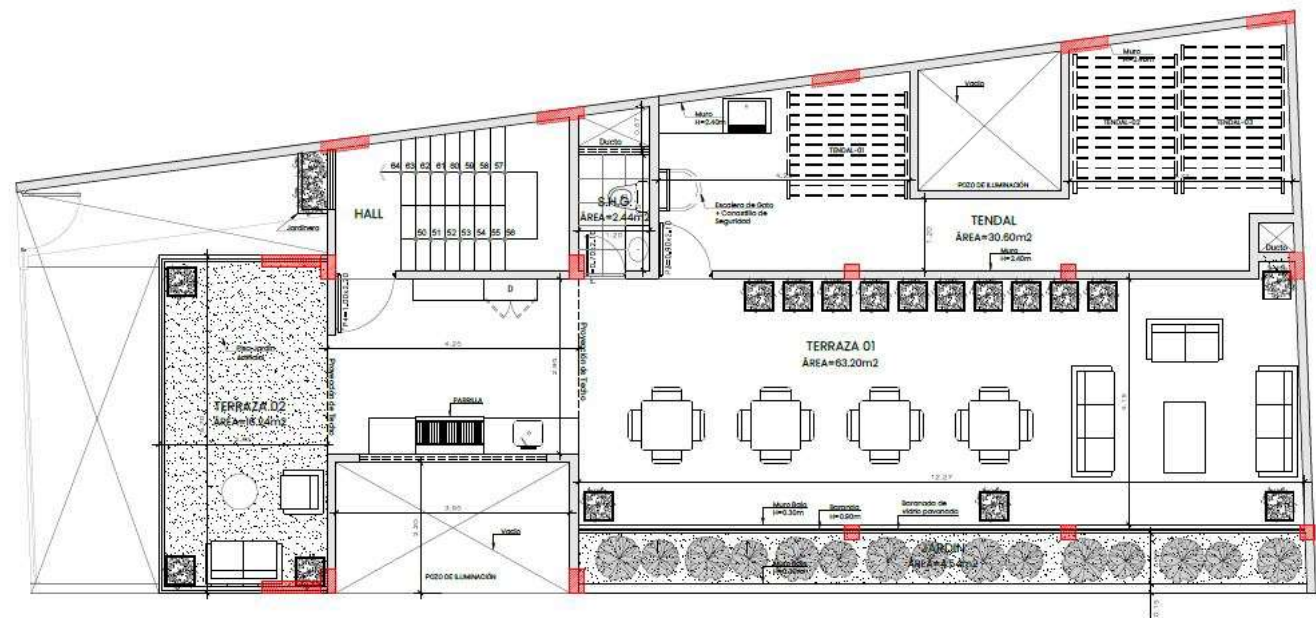


PLANTA AZOTEA
ESC. 1/50

TECHO

Área total:
00.00m2

Techo de madera

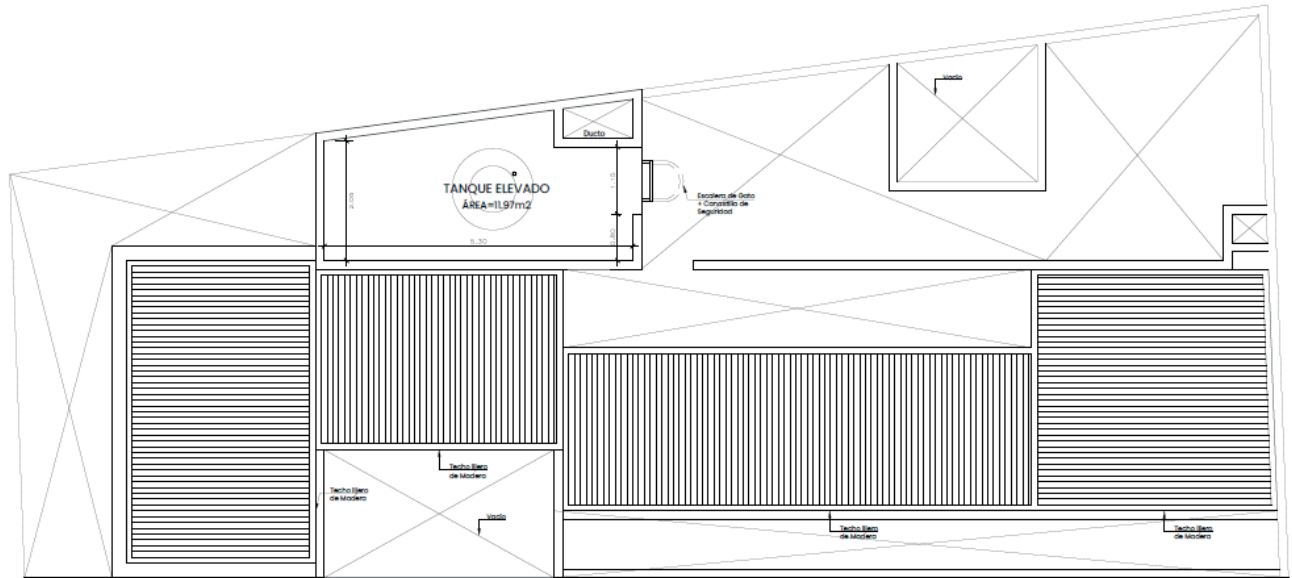

PLANTA TECHOS
ESC.1/50





Departamentos desde 2.8 millones a 4.2 millones



Sepáralo con el 30%



Financiamiento con diferentes bancos de República Dominicana





Tu refugio en el campo te
espera. Aurora 2, donde
cada momento es único
¡Te esperamos!





Aurora 2

CONDOMINIO



+1 (829) 525-2790



/ABC Arquitectura



ABC Arquitectura